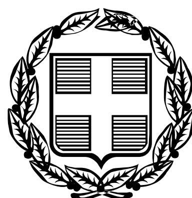


ΕΦΗΜΕΡΙΣ ΤΗΣ ΚΥΒΕΡΝΗΣΕΩΣ

ΤΗΣ ΕΛΛΗΝΙΚΗΣ ΔΗΜΟΚΡΑΤΙΑΣ

ΤΕΥΧΟΣ ΤΕΤΑΡΤΟ **Αρ. Φύλλου 230**

10 Ιουνίου 2009

ΠΕΡΙΕΧΟΜΕΝΑ

ΑΠΟΦΑΣΕΙΣ

ΑΠΟΦΑΣΕΙΣ

Αριθμ. 1108 (1)

Κήρυξη ως αναδασωτέας δασικής έκτασης, εμβαδού (939) τ.μ., στη θέση «Γιαννά», Τ.Δ. Αγίου Ανδρέα Δήμου Β. Κυνουρίας Ν. Αρκαδίας.

Ο ΓΕΝΙΚΟΣ ΓΡΑΜΜΑΤΕΑΣ
ΠΕΡΙΦΕΡΕΙΑΣ ΠΕΛΟΠΟΝΝΗΣΟΥ

Έχοντας υπόψη:

1. Τις διατάξεις:

Α) Του άρθρου 117 παρ. 3 του Συντάγματος της Ελλάδας.

Β. Του ν.3200/1955 «Περί Διοικητικής αποκέντρωσης», όπως τροποποιήθηκαν και συμπληρώθηκαν με το ν.δ.532/1970 και μεταγενέστερες Διατάξεις.

Γ) Του ν. 2503/1997«Περί Διοίκησης - Οργάνωσης - Στελέχωσης των Περιφερειών και άλλες διατάξεις».

Δ) Του ν. 998/1979 «Περί Προστασίας των Δασών και των Δασικών εν γένει εκτάσεων της Χώρας» (άρθρο 41 παρ. 1, άρθρο 38 παρ. 1).

Ε) Του ν. 1892/1990, άρθρο 120, παρ. 1 «Για τον εκσυγχρονισμό και την ανάπτυξη και άλλες διατάξεις».

ΣΤ) Του ν. 3208/2003 «Προστασία των Δασικών Οικοσυστημάτων κ.λπ.», άρθρο 1 παρ. 15.

2. Τις διατάξεις τις διαταγές του Υπουργείου Γεωργίας: α) 160417/1180/8.7.1980, β) 182447/3049/24.9.1980, γ) 168692/3318/5.10.1981, δ) 85144/1468/9.9.1992 και ε) 60284/365/26.1.1994.

3. Την υπ' αριθμ. οικ. 105204/2793/31.7.2002 διαταγή ΥΠ.ΓΕ «περί χαρακτηρισμού εκτάσεων - κήρυξης αυτών ως αναδασωτέων».

4. Την υπ' αριθμ. 990/14.5.2009 πρόταση του Δασαρχείου Κυνουρίας για την κήρυξη ως αναδασωτέας της Δημόσιας Δασικής έκτασης των (939) τετραγωνικών μέτρων, στη θέση «Γιαννά», Τ.Δ. Αγίου Ανδρέα, Δήμου Βόρειας Κυνουρίας Νομού Αρκαδίας η οποία εκχερσώθηκε παράνομα, αποφασίζουμε:

Κηρύσσουμε ως αναδασωτέα, με σκοπό τη φυσική αποκατάσταση της δασικής βλάστησης που καταστράφηκε από παράνομη εκχέρσωση, την δημόσια δασική έκταση (της παρ. 2 του άρθρου 3 του ν. 998/1979, όπως αντικαταστάθηκε από το άρθρο 1 του ν. 3208/2003), εμβαδού «εννιακοσίων τριάντα εννιά (939) τετραγωνικών μέτρων», που βρίσκεται στη θέση «Γιαννά» Τοπικού Διαμερίσματος Αγίου Ανδρέα, Δήμου Βόρειας Κυνουρίας Νομού Αρκαδίας, η οποία προσδιορίζεται από τα στοιχεία (1, 2, 3,.....9, 10, 1) του συνημμένου από 13.5.2009 τοπογραφικού διαγράμματος (κλίμακας 1:2.000), μετά του αποσπάσματος χάρτη ΓΥΣ (κλίμακας 1:50.000), που συνέταξε η Δασοπόνος του Δασαρχείου Κυνουρίας Κόσσυβα Ελένη και το οποίο αποτελεί αναπόσπαστο μέρος της απόφασης αυτής και έχει όρια:

ΑΝΑΤΟΛΙΚΑ: Με δασική έκταση αειφύλλων πλατύφυλλων.

ΔΥΤΙΚΑ: Με δασική έκταση αειφύλλων πλατύφυλλων.

ΒΟΡΕΙΑ: Με δασική έκταση αειφύλλων πλατύφυλλων.

ΝΟΤΙΑ: Με δασική έκταση αειφύλλων πλατύφυλλων.


Σκοπός της κήρυξης της εν λόγω έκτασης ως αναδασωτέας είναι η διατήρηση του δασικού χαρακτήρα της, ο αποκλεισμός διάθεσής της για άλλη χρήση και η αποκατάσταση της καταστραφείσας δασικής βλάστησης αποτελούμενης κυρίως από αριές, πουρνάρια και σχίνα.

Η απόφαση αυτή να δημοσιευθεί στην Εφημερίδα της Κυβερνήσεως.

Τρίπολη, 27 Μαΐου 2009

Ο Γενικός Γραμματέας Περιφέρειας
ΝΙΚΟΣ Κ. ΑΓΓΕΛΟΠΟΥΛΟΣ


ΑΠΟΣΠΑΣΜΑ ΧΑΡΤΗ ΓΥΣ ΚΛΙΜΑΚΑΣ 1:50.000
ΠΕΡΙΟΧΗΣ ΤΟΠΙΚΟΥ ΔΙΑΜΕΡΙΣΜΑΤΟΣ ΑΓΙΟΥ ΑΝΔΡΕΑ
ΔΗΜΟΥ Β. ΚΥΝΟΥΡΙΑΣ —ΚΥΝΟΥΡΙΑΣ

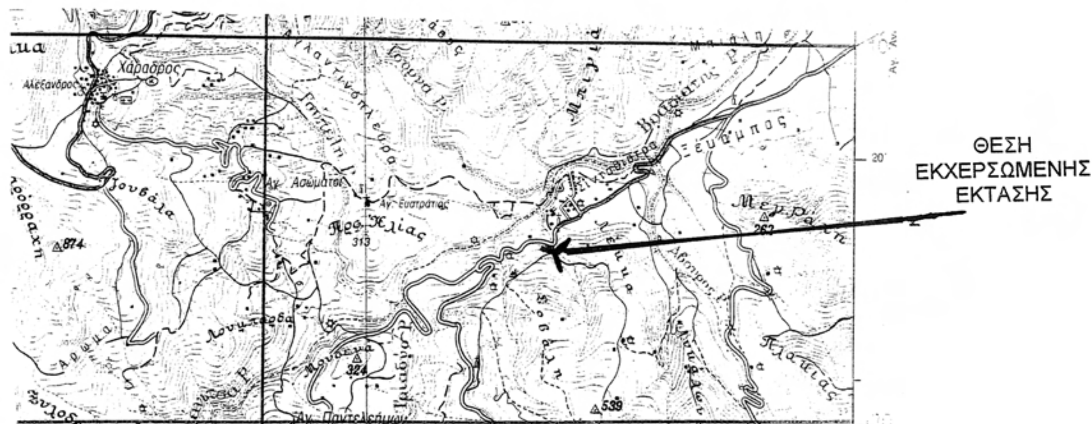

ΤΟΠΟΓΡΑΦΙΚΟ ΔΙΑΓΡΑΜΜΑ

Εκχερσωθείσας έκτασης στην θέση « Γιαννά » Δ.Δ Αγίου Ανδρέα , Δήμου Β. Κυνουρίας

ΚΛΙΜΑΚΑ 1:2.000

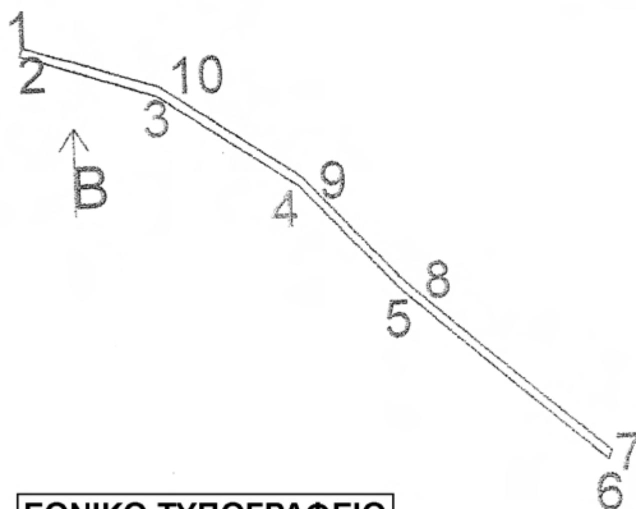

ΕΜΒΑΔΟΜΕΤΡΗΣΗ ΕΚΤΑΣΗΣ			
Με τη βοήθεια των συντεταγμένων των κορυφών του κατά ΕΓΣΑ 87'			
ΣΗΜΕΙΟ	Χ	Υ	ΜΗΚΟΣ
1	386431.606	4131505.702	
2	386430.000	4131502.000	
3	386475.000	4131487.000	
4	386522.000	4131455.000	
5	386555.000	4131419.000	
6	386622.000	4131360.000	
7	386623.606	4131363.702	
8	386556.606	4131422.702	
9	386523.606	4131458.702	
10	386476.606	4131490.702	
1	386431.606	4131505.702	
E=0,939 στρ.			

ΕΘΝΙΚΟ ΤΥΠΟΓΡΑΦΕΙΟ
Για τεχνικούς λόγους στο σχεδιάγραμμα, έγινε σμίκρυνση, κατά ποσοστό 79%

Άστρος 13 - 5- 2009
ΘΕΩΡΗΘΗΚΕ
Η Συντάξασα
ΚΟΣΣΥΒΑ ΕΛΕΝΗ
ΔΑΣΟΠΟΝΟΣ

ΘΕΩΡΗΘΗΚΕ
Άστρος - 5 -2009
Ο Δασάρχης

ΘΕΩΡΗΘΗΚΕ
Τρίπολη 2- 5 -2009
Ο Προ/νος της Δ/νσης
Δασών Αρκαδίας
ΣΠΥΡΙΔΩΝ
ΔΑΣΟΛΟΓΟΣ

ΘΕΩΡΗΘΗΚΕ
Τρίπολη 27-5-2009
Ο Γ.Γ.Π.Π.
ΑΓΓΕΛΟΠΟΥΛΟΣ

Αριθμ. 1109 (2)

Κήρυξη ως αναδασωτέας δασικής έκτασης, εμβαδού (2.962,00) τ.μ., στη θέση «Αλωνάκι του Μπόκου», Τ.Δ. Λεωνιδίου Δήμου Λεωνιδίου Ν. Αρκαδίας.

Ο ΓΕΝΙΚΟΣ ΓΡΑΜΜΑΤΕΑΣ
ΠΕΡΙΦΕΡΕΙΑΣ ΠΕΛΟΠΟΝΝΗΣΟΥ

Έχοντας υπόψη:

1. Τις διατάξεις:

Α) Του άρθρου 117 παρ. 3 του Συντάγματος της Ελλάδας.

Β) Του ν. 3200/1955 «Περί Διοικητικής αποκέντρωσης», όπως τροποποιήθηκαν και συμπληρώθηκαν με το ν.δ. 532/1970 και μεταγενέστερες Διατάξεις.

Γ) Του ν. 2503/1997 «Περί Διοίκησης - Οργάνωσης - Στελέχωσης των Περιφερειών και άλλες διατάξεις».

Δ) Του ν. 998/1979 «Περί Προστασίας των Δασών και των Δασικών εν γένει εκτάσεων της Χώρας» (άρθρο 41 παρ. 1, άρθρο 38 παρ. 1).

Ε) Του ν. 1892/1990, άρθρο 120, παρ. 1 «Για τον εκσυγχρονισμό και την ανάπτυξη και άλλες διατάξεις».

ΣΤ) Του ν. 3208/2003 «Προστασία των Δασικών Οικοσυστημάτων κ.λπ.», άρθρο 1 παρ. 15.

2. Τις Διατάξεις τις διαταγές του Υπουργείου Γεωργίας: α) 160417/1180/8.7.1980, β) 182447/3049/24.9.1980, γ) 168692/3318/5.10.1981, δ) 85144/1468/9.9.1992 και ε) 60284/365/26.1.1994.

3. Την υπ'αριθμ. οικ. 105204/2793/31.7.2002 διαταγή ΥΠ.ΓΕ «περί χαρακτηρισμού εκτάσεων- κήρυξης αυτών ως αναδασωτέων».

4. Την υπ'αριθμ. 991/18.5.2009 πρόταση του Δασαρχείου Κυνουρίας για την κήρυξη ως αναδασωτέας της Δημόσιας Δασικής έκτασης των (2.962,00) τετραγωνικών μέτρων, στη θέση «Αλωνάκι του Μπόκου», Τ.Δ. Λεωνιδίου, Δήμου Λεωνιδίου Νομού Αρκαδίας η οποία καταστράφηκε από πυρκαγιά, αποφασίζουμε:

Κηρύσσουμε ως αναδασωτέα, με σκοπό τη φυσική αποκατάσταση της δασικής βλάστησης που καταστράφηκε από πυρκαγιά, την δημόσια δασική έκταση (της παρ.2 του άρθρου 3 του ν. 998/1979, όπως αντικαταστάθηκε από το άρθρο 1 του ν. 3208/2003) εμβαδού «δύο χιλιάδων εννιακοσίων εξήντα δύο (2.962,00) τετραγωνικών μέτρων», που βρίσκεται στη θέση «Αλωνάκι του Μπόκου» Τοπικού Διαμερίσματος Λεωνιδίου, Δήμου Λεωνιδίου Νομού Αρκαδίας, η οποία προσδιορίζεται από τα στοιχεία (1, 2,...5, 1) του συνημμένου από 15.5.2009 τοπογραφικού διαγράμματος (κλίμακας 1:2.000), μετά του αποσπάσματος χάρτη ΓΥΣ (κλίμακας 1:50.000), που συνέταξε η Δασοπόνος του Δασαρχείου Κυνουρίας Κόσσυβα Ελένη και το οποίο αποτελεί αναπόσπαστο μέρος της απόφασης αυτής και έχει όρια:

ΑΝΑΤΟΛΙΚΑ: Με δασική έκταση.

ΔΥΤΙΚΑ: Με δασική έκταση.

ΒΟΡΕΙΑ: Με δασική έκταση.

ΝΟΤΙΑ: Με δασική έκταση.

Σκοπός της κήρυξης της εν λόγω έκτασης ως αναδασωτέας είναι η διατήρηση του δασικού χαρακτήρα της, ο αποκλεισμός διάθεσής της για άλλη χρήση και η αποκατάσταση της καταστραφείσας δασικής βλάστησης αποτελούμενης κυρίως από αφάνες, σχίνα, πουρνάρια και θυμάρια.


Η απόφαση αυτή να δημοσιευθεί στην Εφημερίδα της Κυβερνήσεως.

Τρίπολη, 27 Μαΐου 2009

Ο Γενικός Γραμματέας Περιφέρειας
ΝΙΚΟΣ Κ. ΑΓΓΕΛΟΠΟΥΛΟΣ


Γ.Υ.Σ 1:50.000 ΠΕΡΙΟΧΗΣ ΛΕΩΝΙΔΙΟΥ
Που απεικονίζει την θέση της καμένης έκτασης

ΕΘΝΙΚΟ ΤΥΠΟΓΡΑΦΕΙΟ
Για τεχνικούς λόγους στο σχεδιάγραμμα, έγινε σμίκρυνση, κατά ποσοστό 79%

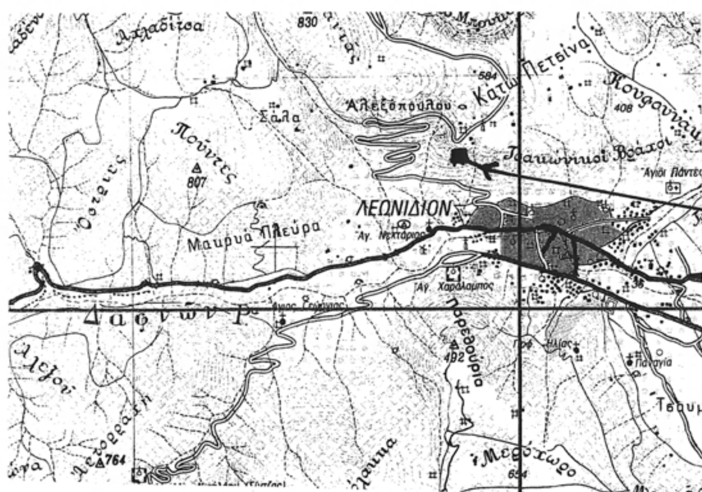

καμένη
δασική έκταση

ΤΟΠΟΓΡΑΦΙΚΟ ΔΙΑΓΡΑΜΜΑ
ΚΑΜΕΝΗΣ ΔΗΜΟΣΙΑΣ έκτασης
Θέση « Αλωνάκι του Μπόκου »
Τ.Δ. ΛΕΩΝΙΔΙΟΥ
Δήμου ΛΕΩΝΙΔΙΟΥ
ΚΛΙΜΑΚΑ 1:2.000
ΕΜΒΑΔΟΥ 2,962 στρ.
Στοιχεία περιμέτρου
1,2,3,4,5-1

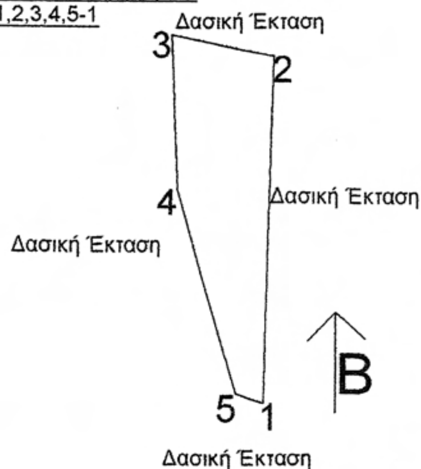

B

ΕΜΒΑΔΟΜΕΤΡΗΣΗ ΕΚΤΑΣΗΣ

με τη βοήθεια συντεταγμένων των κορυφών του κατα ΕΓΣΑ 87

X=397823.0000	Y=4114208.0000
X=397826.0000	Y=4114325.0000
X=397792.0000	Y=4114332.0000
X=397794.0000	Y=4114280.0000
X=397814.0000	Y=4114211.0000
X=397823.0000	Y=4114208.0000

ΕΜΒΑΔΟ ΕΚΤΑΣΗΣ 2.962

Άστρος 15 - 5 - 2009
Η Συντάξασα

ΘΕΩΡΗΘΗΚΕ

ΘΕΩΡΗΘΗΚΕ

ΘΕΩΡΗΘΗΚΕ



Αριθμ. 1053 (3)

Κήρυξη ως αναδασωτέας δασικής έκτασης, εμβαδού 2.442,00 τ.μ. , στην θέση «Ασφάκα-Κοταριανού», περιφέρειας Τοπικού Διαμερίσματος Πελετών του Δήμου Λεωνιδίου, του Νομού Αρκαδίας.

Ο ΓΕΝΙΚΟΣ ΓΡΑΜΜΑΤΕΑΣ
ΠΕΡΙΦΕΡΕΙΑΣ ΠΕΛΟΠΟΝΝΗΣΟΥ

Έχοντας υπόψη:

1. Τις διατάξεις:

α) του άρθρου 117 παρ. 3 του Συντάγματος της Ελλάδος.

β) Του ν. 3200/1955 «Περί διοικητικής αποκέντρωσης», όπως τροποποιήθηκαν και συμπληρώθηκαν με το ν.δ. 532/1970 και μεταγενέστερες διατάξεις.

γ) Του ν. 2503/1997 «Διοίκηση, οργάνωση, στελέχωση της Περιφέρειας, κ.λπ.».

δ) Του ν. 998/1979 «Περί προστασίας των δασών και των δασικών εν γένει εκτάσεων της χώρας» και ειδικότερα των άρθρων 38 παρ. 1 και 41 παρ. 1.

ε) Του ν. 1892/1990 άρθρο 120 παρ. 1. και

στ) Του ν. 3208/2003 «Προστασία των δασικών οικοσυστημάτων κ.λπ.», άρθρο 1 παρ. 15.

2.Τις υπ'αριθμ.160417/1180/8.7.1980,182447/3042/24.9.1980, 168692/3318/5.10.1981, 85144/1468/9.9.1992 και 60284/365/ 26.1.1994 διαταγές «Υπουργείου Γεωργίας».

3. Την υπ'αριθμ. 959/13.5.2009 πρόταση του Δασαρχείου Κυνουρίας, σχετικά με την κήρυξη ως αναδασωτέας της αναφερόμενης στο θέμα έκτασης, αποφασίζουμε:

Κηρύσσουμε ως αναδασωτέα, με σκοπό τη φυσική αποκατάσταση της δασικής βλάστησης που καταστράφηκε από παράνομη εκχέρσωση, την δημόσια δασική έκταση (της παρ. 2, του άρθρου 3 του ν. 998/1979 ως αντικαταστάθηκε από το άρθρο 1 του ν. 3208/2003) εμβαδού «δύο χιλιάδων τετρακοσίων σαράντα δύο (2.442,00) τ.μ.», που ευρίσκεται στη θέση «Ασφάκα-Κοταριανού», περιφέρειας Τοπικού Διαμερίσματος Πελετών του Δήμου Λεωνιδίου Νομού Αρκαδίας, η οποία προσδιορίζεται στο συνημμένο από 11.5.2009 τοπογραφικό διάγραμμα (κλίμακας 1:2000) μετά του αποσπάσματος χάρτη ΓΥΣ (κλίμακας 1:50.000) που συνέταξε ο Δασολόγος και Προϊστάμενος του Δασαρχείου Κυνουρίας Γεώργιος Πολίτης, το οποίο αποτελεί αναπόσπαστο μέρος της απόφασης αυτής και έχει όρια:

ΑΝΑΤΟΛΙΚΑ: Με δημόσια δασική έκταση.

ΔΥΤΙΚΑ: Επίσης με δημόσια Δασική έκταση.

ΒΟΡΕΙΑ: Ομοίως.

ΝΟΤΙΑ: Ομοίως με δημόσια δασική έκταση.

Σκοπός της κήρυξης της ανωτέρω έκτασης ως αναδασωτέας είναι η διατήρηση του δασικού χαρακτήρα αυτής, ο αποκλεισμός διάθεσής της για άλλη χρήση και η αποκατάσταση της καταστραφείσης, από την εν λόγω εκχέρσωση, δασικής βλάστησης αποτελούμενης κυρίως από θαμνώδους μορφής δασική ξυλώδη βλάστηση αποτελούμενη κυρίως από άτομα πρίνου, φιλικίου, σφαλαχτιού και κουμαριάς.

Η απόφαση αυτή να δημοσιευθεί στην Εφημερίδα της Κυβερνήσεως.

Τρίπολη, 19 Μαΐου 2009

Ο Γενικός Γραμματέας Περιφέρειας
ΝΙΚΟΣ Κ. ΑΓΓΕΛΟΠΟΥΛΟΣ

ΑΠΟΣΠΑΣΜΑ ΧΑΡΤΗ ΓΥΣ ΚΛΙΜΑΚΑΣ 1:20.000
ΠΕΡΙΟΧΗΣ ΞΗΡΟΠΗΓΑΔΟΥ –ΚΥΝΟΥΡΙΑΣ

ΕΘΝΙΚΟ ΤΥΠΟΓΡΑΦΕΙΟ
Για τεχνικούς λόγους στο σχεδιάγραμμα, έγινε σμίκρυνση, κατά ποσοστό 79%

ΑΡΓΟΛΙΚΟΣ ΚΟΛΠΟΣ

100

έκταση για άρση της αναδάσωσης

ΤΟΠΟΓΡΑΦΙΚΟ ΔΙΑΓΡΑΜΜΑ

Αναδασωτέας έκτασης στην θέση << Καμίνια » Τοπικού Διαμερίσματος Ξηροπηγάδου Δήμου Β. Κυνουρίας στην οποία προτείνεται η άρση της αναδάσωσης

ΚΛΙΜΑΚΑ 1: 1.000

αγροί

Αγροτική έκταση

Αγροτική έκταση

αγροί

ΕΜΒΑΔΟΜΕΤΡΗΣΗ ΕΚΤΑΣΗΣ			
Με τη βοήθεια των συντεταγμένων των κορυφών του κατά ΕΓΣΑ 87'			
ΣΗΜΕΙΟ	X	Y	ΜΗΚΟΣ
1	388845.9200	4146786.8470	
2	388843.6808	4146792.1548	
3	388854.2196	4146798.4995	
4	388864.7584	4146792.9797	
5	388859.8105	4146809.0278	
6	388865.7480	4146810.6190	
7	388871.3922	4146812.5189	
8	388880.8450	4146793.9660	
9	388876.1430	4146786.2930	
10	388900.0380	4146778.9420	
11	388914.0900	4146758.2650	
12	388905.3270	4146753.4470	
13	388867.8819	4146774.4606	
E=1.325,00 t.m			

Άστρος 21 - 7 - 2008
Η Συντάξασα
ΚΟΣΣΥΒΑ ΕΛΕΝΗ
ΔΑΣΟΠΟΝΟΣ

ΘΕΩΡΗΘΗΚΕ
Άστρος 21 - 7 -2008
Ο Δασάρχης
ΓΙΩΡΓΙΟΣ ΠΟΛΙΤΗΣ
ΔΑΣΟΛΟΓΟΣ ΒΑΘΜΟΣ Α'

ΘΕΩΡΗΘΗΚΕ
Τρίπολη 21-5-2009
Ο Προϊ/νος της Δ/νσης
Δασών Ν. Αρκαδίας
ΠΟΛΙΤΗΣ ΣΠΥΡΙΔΩΝ
ΔΑΣΟΛΟΓΟΣ

ΘΕΩΡΗΘΗΚΕ
Τρίπολη 25-5-2009
ο Γ.Γ.Π.Π.
ΝΙΚΟΣ ΑΓΓΕΛΟΠΟΥΛΟΣ

Αριθμ. 986 (4)

Άρση αναδάσωσης από έκταση 1.325,00 τ.μ. στην θέση «Καμίνια» Τ.Δ. Ξηροπήγαδου του Δήμου Βόρειας Κυνουρίας Ν. Αρκαδίας.

Ο ΓΕΝΙΚΟΣ ΓΡΑΜΜΑΤΕΑΣ
ΠΕΡΙΦΕΡΕΙΑΣ ΠΕΛΟΠΟΝΝΗΣΟΥ

Έχοντας υπόψη:

1. Τις διατάξεις του π.δ. 51/1987 «Καθορισμός Περιφερειών της Χώρας κ.λπ.»., του ν. 3200/1955 «Περί διοικητικής αποκέντρωσης», όπως τροποποιήθηκαν και συμπληρώθηκαν με το ν.δ. 532/1970 και μεταγενέστερες διατάξεις και του ν. 2503/1997 «Διοίκηση, οργάνωση, στελέχωση της Περιφέρειας, κ.λπ.».

2. Τις διατάξεις του άρθρου 44 παρ. 4 του ν. 998/1979 «περί προστασίας δασών και δασικών εκτάσεων» (ΦΕΚ 289 τ.Α΄) ως προστέθηκε με τις διατάξεις του άρθρου 36 παρ. 3 του ν. 3698/2008 «Ρυθμίσεις θεμάτων κτηνοτροφίας και άλλες διατάξεις (ΦΕΚ 198 τ.Α΄/26.9.2008).

3. Τις διατάξεις του άρθρου 21 παρ. 2 του ν. 3208/2003 (ΦΕΚ 303 τ.Α΄/24.2.2003).

4. Την υπ' αριθμ. οικ.97870/2248/7.5.2009 διαταγή του Υπουργείου Αγροτικής Ανάπτυξης και Τροφίμων, με την οποία παρέχονται οδηγίες για την εφαρμογή του άρθρου 36 ν. 3698/2008.

5. Την υπ' αριθμ. 688/8.4.1983 απόφαση Νομάρχη Αρκαδίας (ΦΕΚ 633/τ.Δ΄/17.11.1983) «περί κηρύξεως εκτάσεως ως αναδασωτέας» εμβαδού 1.325,00 τ.μ. ευρισκόμενη στην θέση «Καμίνια» της Κοινότητας Ξηροπήγαδου Ν. Αρκαδίας.

6. Την υπ' αριθμ. 507/4.4.2006 πρόταση του Δασαρχείου Κυνουρίας.

7. Την από 21.3.2008 αίτηση θεραπείας της Αικατερίνης Λεμπέση κατοίκου Άστρους για ανάκληση της ανωτέρω αποφάσεως.

8. Την υπ' αριθμ. 830/2.5.2008 αναφορά της Διευθύνσεως Δασών Περιφέρειας σύμφωνα με την οποία η ως άνω κηρυχθείσα ως αναδασωτέα έκταση εμβαδού 1.325,00 τ.μ. δεν γειτνιάζει με άλλες δασικού χαρακτήρα εκτάσεις, έχει εμβαδόν μικρότερο από 0,3 Ηa και δεν αποτελεί δασική έκταση σύμφωνα με το άρθρο 1 του ν.3208/2003 ως εκ τούτου εισηγείται θετικά για ανάκληση της αναδασωτέας λόγω πλάνης περί τα πραγματικά και νομικά δεδομένα, καθότι ανατρέπετε η διαπίστωση του δασικού χαρακτήρα της έκτασης που αποτέλεσε την προϋπόθεση κήρυξης της ως αναδασωτέας.

9. Το υπ' αριθμ. 21800/4956/8.5.2008 έγγραφο του Γενικού Γραμματέα Περιφέρειας Πελοποννήσου με το οποίο γίνεται δεκτή η ανωτέρω εισήγηση.

10. Την υπ' αριθμ. 2/2009 απόφαση της Πρωτοβάθμιας Επιτροπής Επιλύσεως Δασικών Αμφισβητήσεων Ν. Αρκαδίας.

11. Την θετική προφορική γνώμη της Διευθύνσεως Δασών Αρκαδίας, αποφασίζουμε:

Ανακαλούμε την ως άνω (5) σχετική απόφαση αναδάσωσης που αναφέρεται σε έκταση εμβαδού (1.325,00 τ.μ.) ευρισκόμενη στην θέση «ΚΑΜΙΝΙΑ» του Τ.Δ. Ξηροπήγαδου του Δήμου Βόρειας Κυνουρίας Ν. Αρκαδίας, λόγω πλάνης περί τα πραγματικά και νομικά δεδομένα καθόσον σύμφωνα με την (6) σχετική αναφορά του Δασάρχη Κυνουρίας και την θετική απόφαση της Πρωτοβάθμιας Επιτροπής Επιλύσεως Δασικών Αμφισβητήσεων Ν. Αρκαδίας, η εν λόγω επιφάνεια δεν αποτελεί δασική έκταση κατά τις διατάξεις του άρθρου 1 του ν.3208/2003 και ως εκ τούτου ανατρέπετε η διαπίστωση του δασικού χαρακτήρα αυτής που αποτέλεσε την προϋπόθεση κήρυξής της ως αναδασωτέας

Η ανωτέρω έκταση, προσδιορίζεται από τα στοιχεία (1,2,3,4,5,6,7,8,9,10,11,12,13,1) του συνημμένου τοπογραφικού διαγράμματος που συνέταξε η Δασοπόνος του Δασαρχείου Κυνουρίας Ελένη Κόσσυβα που αποτελεί αναπόσπαστο μέρος της παρούσης και έχει ως όρια:

Βόρεια: Με αγροτική έκταση.

Νότια: Επίσης με αγροτική έκταση.

Ανατολικά: Ομοίως.


Δυτικά: Ομοίως.

Η απόφαση αυτή να δημοσιευθεί στην Εφημερίδα της Κυβερνήσεως.

Τρίπολη, 25 Μαΐου 2009

Ο Γενικός Γραμματέας Περιφέρειας

ΝΙΚΟΣ Κ. ΑΓΓΕΛΟΠΟΥΛΟΣ

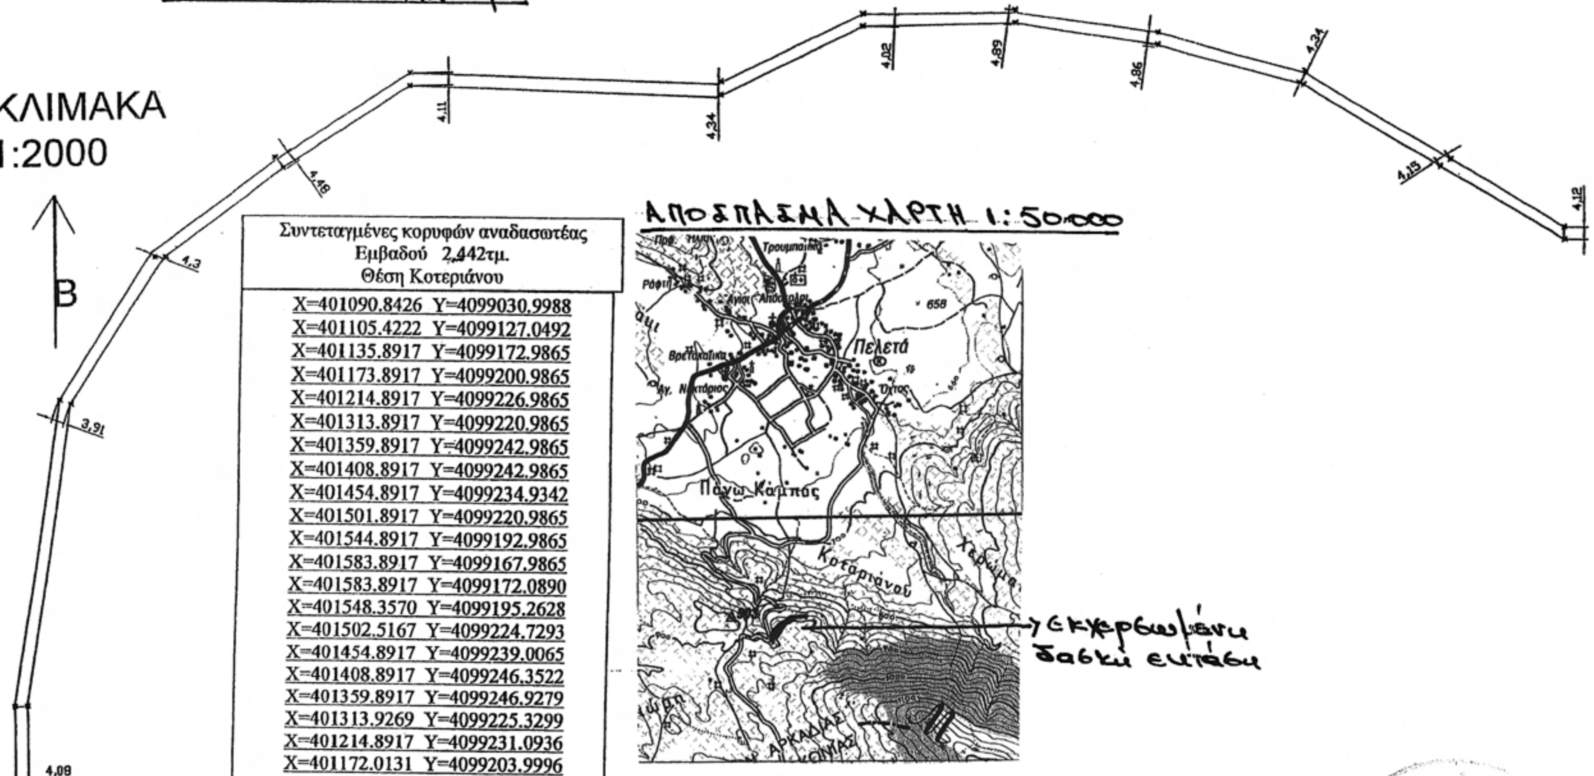

Συντεταγμένες κορυφών αναδασωτέας Εμβαδού 2,442τμ. Θέση Κοτεριάνου
X=401090.8426 Y=4099030.9988
X=401105.4222 Y=4099127.0492
X=401135.8917 Y=4099172.9865
X=401173.8917 Y=4099200.9865
X=401214.8917 Y=4099226.9865
X=401313.8917 Y=4099220.9865
X=401359.8917 Y=4099242.9865
X=401408.8917 Y=4099242.9865
X=401454.8917 Y=4099234.9342
X=401501.8917 Y=4099220.9865
X=401544.8917 Y=4099192.9865
X=401583.8917 Y=4099167.9865
X=401583.8917 Y=4099172.0890
X=401548.3570 Y=4099195.2628
X=401502.5167 Y=4099224.7293
X=401454.8917 Y=4099239.0065
X=401408.8917 Y=4099246.3522
X=401359.8917 Y=4099246.9279
X=401313.9269 Y=4099225.3299
X=401214.8917 Y=4099231.0936
X=401172.0131 Y=4099203.9996
X=401131.9508 Y=4099174.6965
X=401101.9494 Y=4099128.3289
X=401086.7672 Y=4099030.9988
X=401090.8426 Y=4099030.9988


Άστρος 11-5-2009
ΓΕΩΡΓΙΟΣ ΠΟΛΙΤΗΣ
ΔΑΣΟΛΟΓΟΣ ΒΑΘΜΟΣ Α

ΘΕΩΡΗΘΗΚΕ
Άστρος 13-5-2009
Ο ΔΑΣΑΡΧΗΣ
ΓΕΩΡΓΙΟΣ ΠΟΛΙΤΗΣ
ΔΑΣΟΛΟΓΟΣ ΒΑΘΜΟΣ Α

ΘΕΩΡΗΘΗΚΕ
Τρίπολη 18-5-2009
Ο ΠΡΟΙΣ/ΝΟΣ ΤΗΣ
Δ/ΝΣΗΣ ΔΑΣΩΝ ΑΡΚΑΔΙΑΣ
ΠΟΛΙΤΗΣ ΣΠΥΡΙΔΩΝ
ΔΑΣΟΛΟΓΟΣ

ΘΕΩΡΗΘΗΚΕ
Τρίπολη 19-5-2009
Ο Γ.Γ.Π.Π
ΝΙΚΟΣ Κ. ΑΓΓΕΛΟΠΟΥΛΟΣ

ΕΘΝΙΚΟ ΤΥΠΟΓΡΑΦΕΙΟ
Για τεχνικούς λόγους στο σχεδιάγραμμα, έγινε σμίκρυνση, κατά ποσοστό 82%

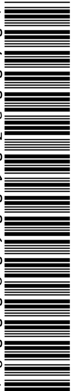

ΑΠΟ ΤΟ ΕΘΝΙΚΟ ΤΥΠΟΓΡΑΦΕΙΟ
ΚΑΠΟΔΙΣΤΡΙΟΥ 34 * ΑΘΗΝΑ 104 32 * ΤΗΛ. 210 52 79 000 * FAX 210 52 21 004
ΗΛΕΚΤΡΟΝΙΚΗ ΔΙΕΥΘΥΝΣΗ: http://www.et.gr – e-mail: webmaster.et@et.gr